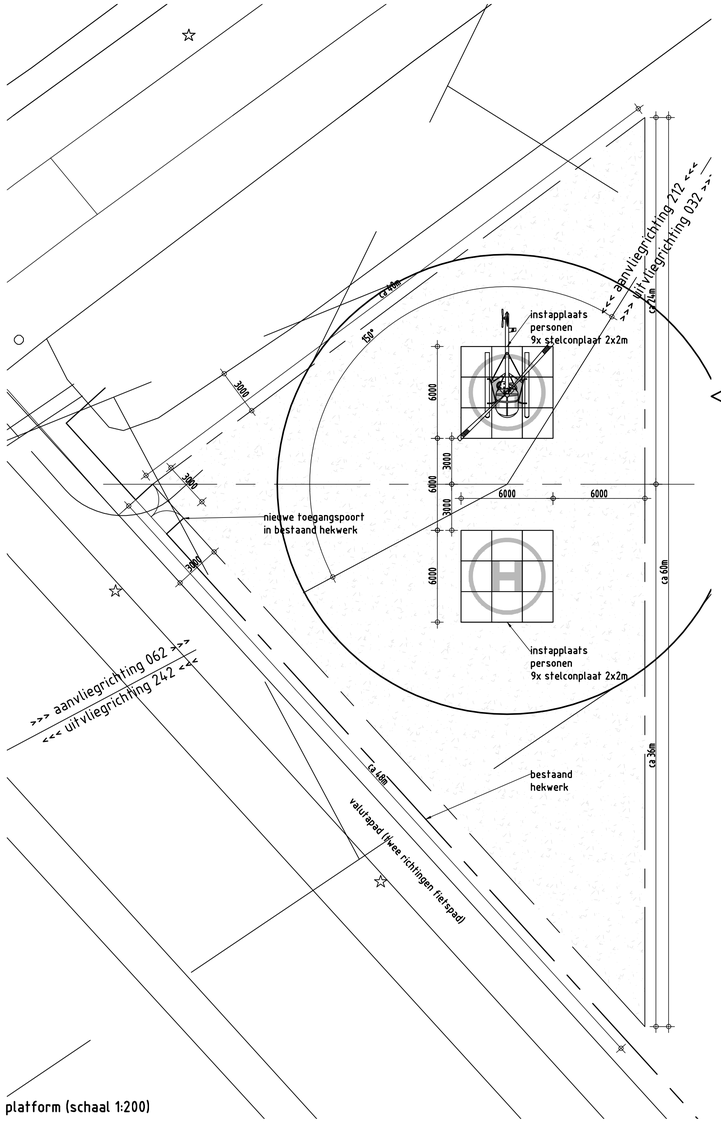

platform (schaal 1:200)

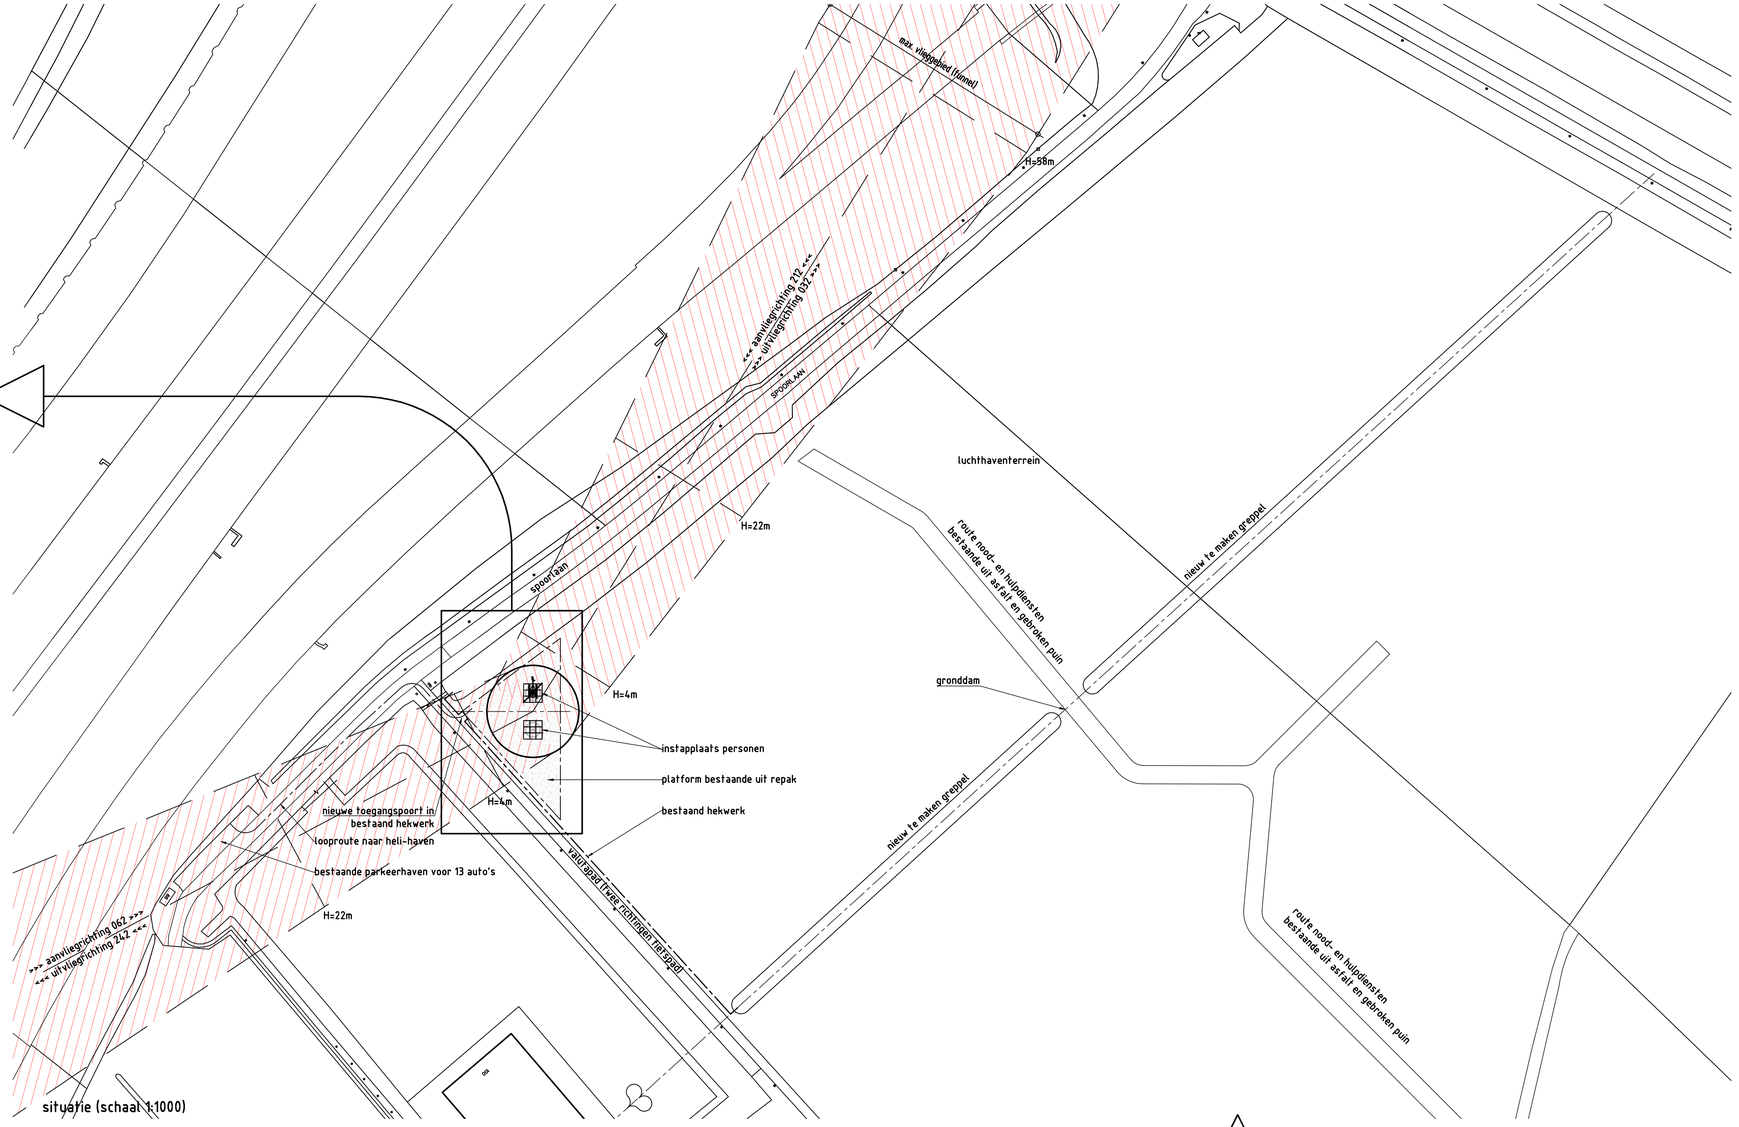

situatie (schaal 1:1000)

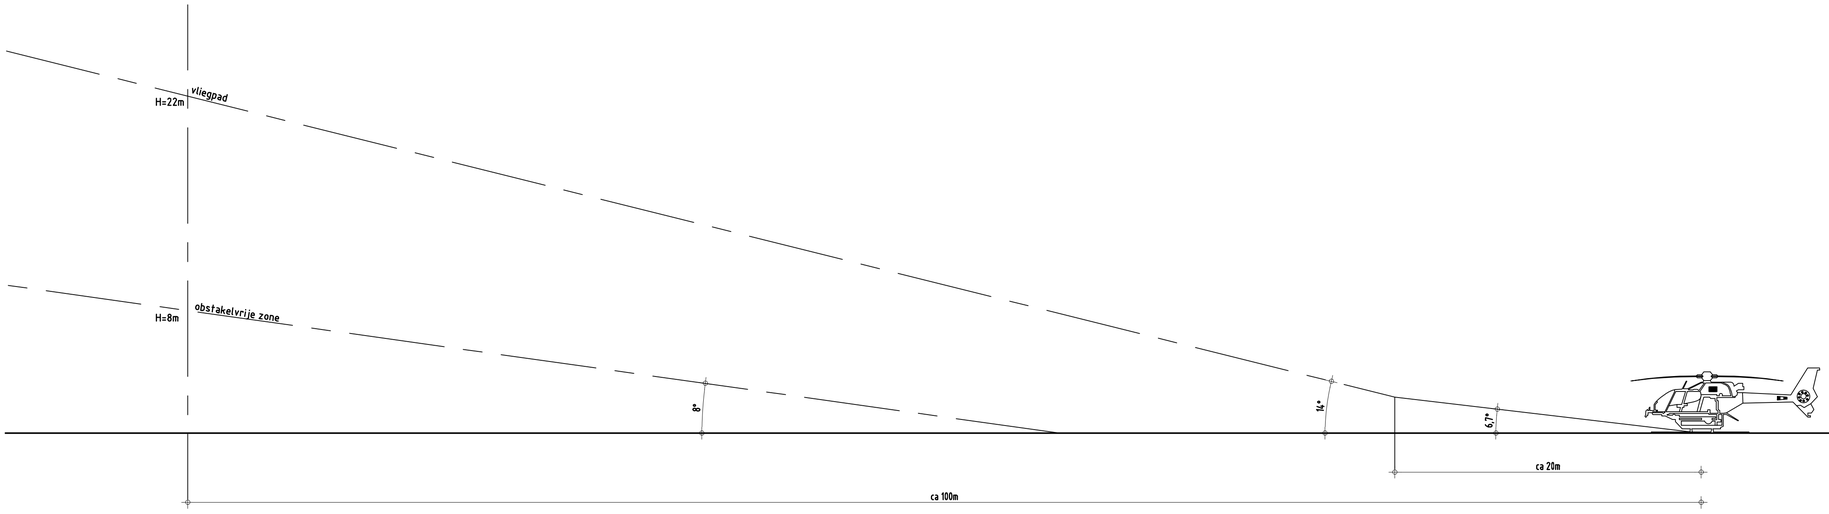

vliegpad schaal 1:200

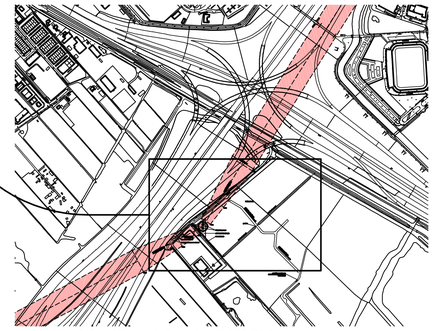

omgeving Prins Clausplein schaal 1:10.000

N

DEN HAAG GAVI TERREIN
heli-plaats

opdrachtgever: Gemeente Den Haag,
Dienst Stedelijke Ontwikkeling
datum: 29-05-2015
formaat: A1-H